



宝山ホール会議室平面図

3F

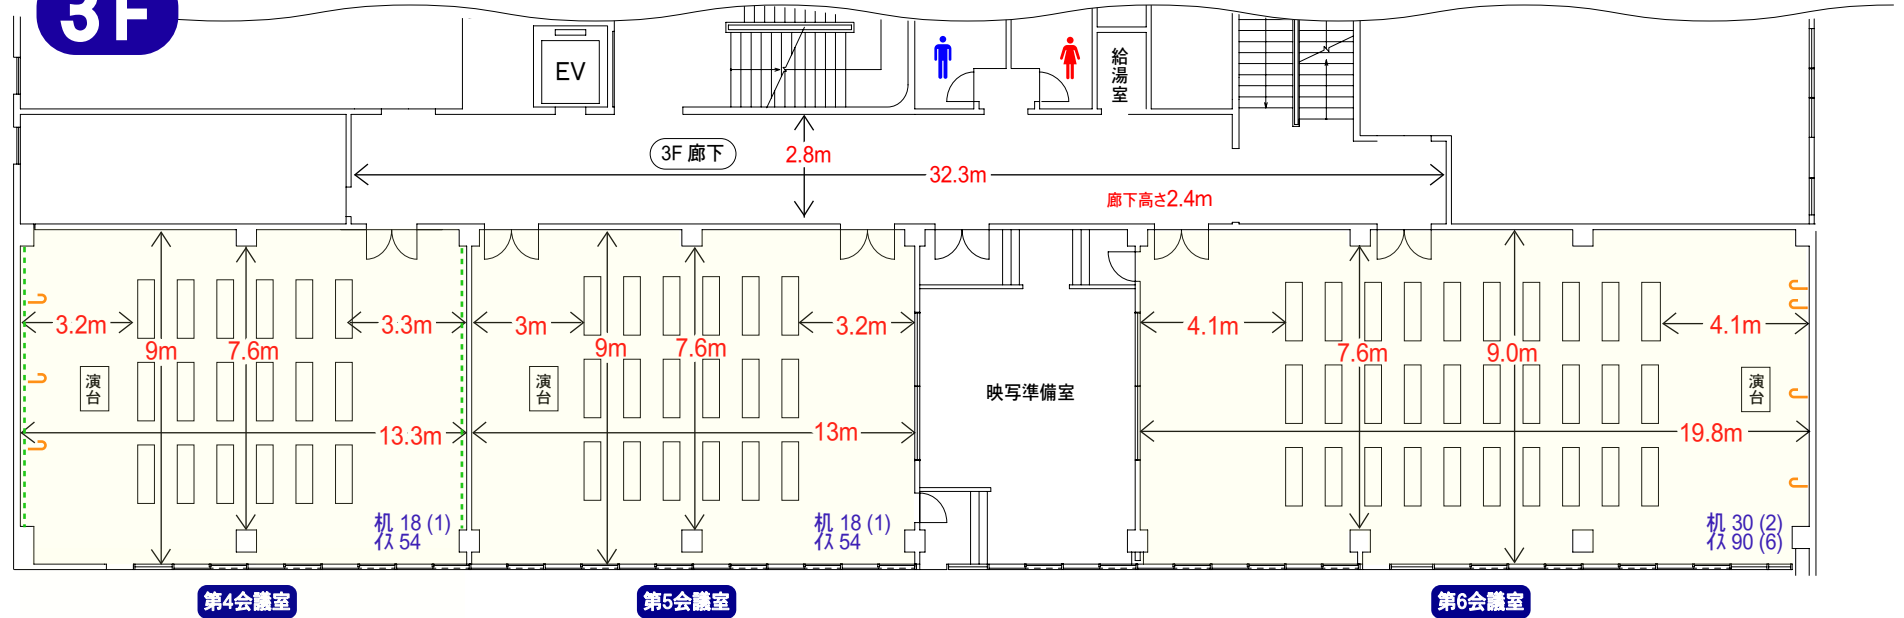

2F

部屋の高さ	
3階会議室	2.77m
2階会議室	2.78m
多目的ルーム	2.7m

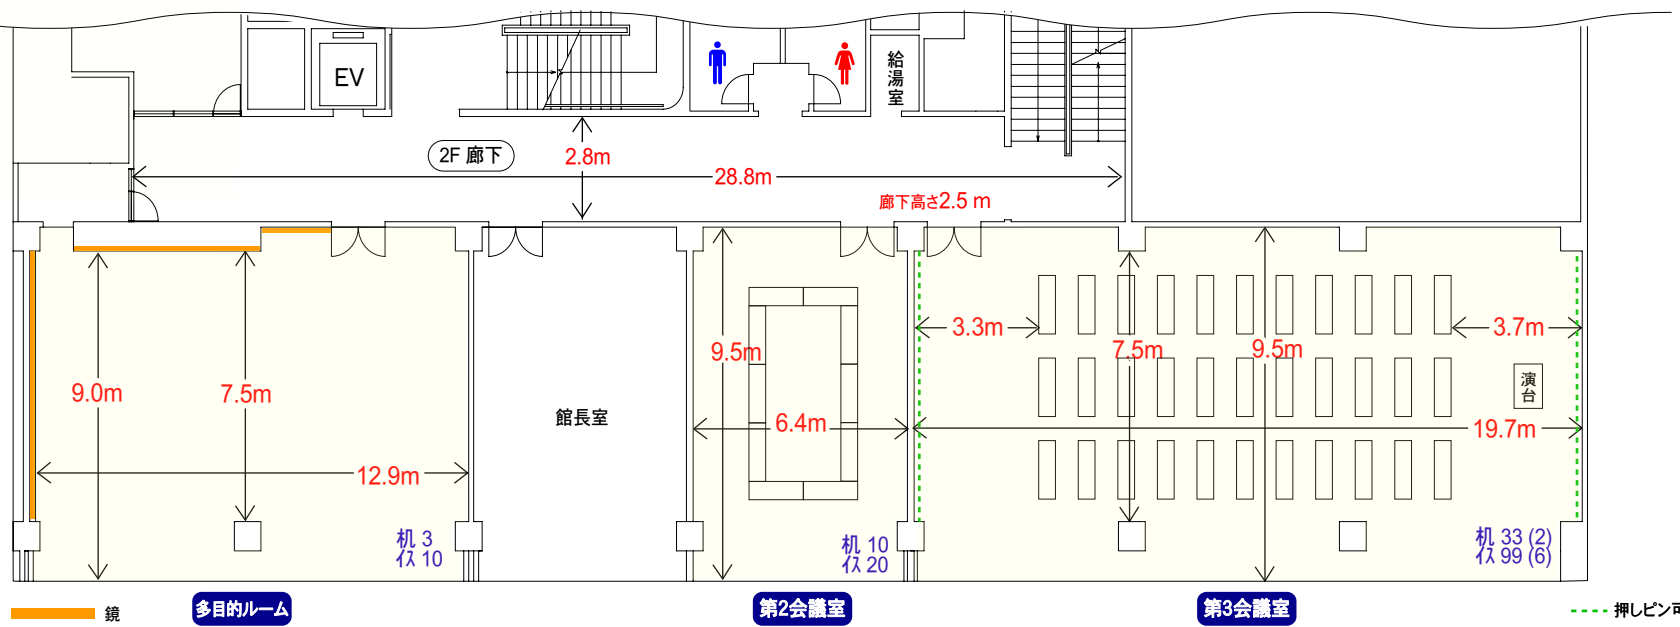

--- 押しピン可
J 吊り下げ用フック