
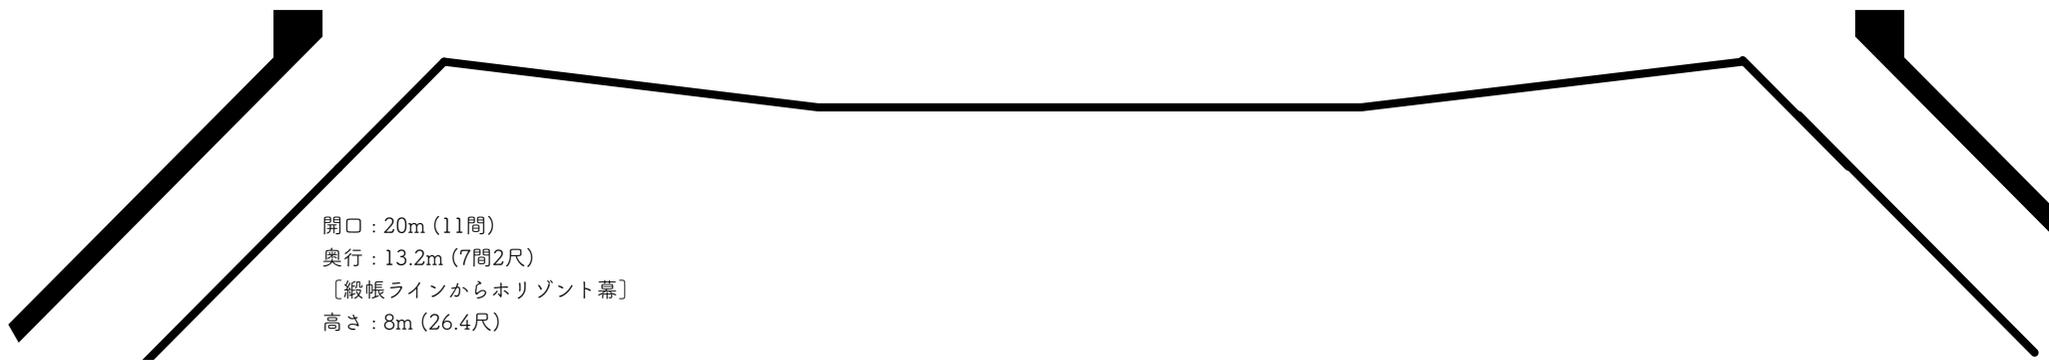


- バトン 13 (壁)
- バトン 12
- バトン 11 (大黒幕)
- バトン 10
- 袖幕 5
- バトン 9
- 袖幕 3
- 袖幕 2 (\*レールのみ)
- U
- H
- バトン 8 (6カスミ)
- 正板
- バトン 7
- 袖幕 4
- 袖幕 1
- (電) D天板後吊
- 4 SUS
- バトン 6
- (電) D天板 (5カスミ)
- 4 B
- (電) C天板後吊
- バトン 5
- バトン 4
- 3 SUS
- (電) C天板 (4カスミ)
- 引割幕 2
- 3 B
- (電) B天板後吊
- バトン 3
- スクリーン
- 2 SUS
- (電) B天板 (3カスミ)
- 2 B
- 引割幕 1
- (電) A天板後吊
- バトン 2
- 1 SUS
- (電) A天板 (2カスミ)
- バトン 1
- (電) 1 B
- 暗転幕
- 一文字幕
- (電) 絞り緞帳
- (電) 緞帳

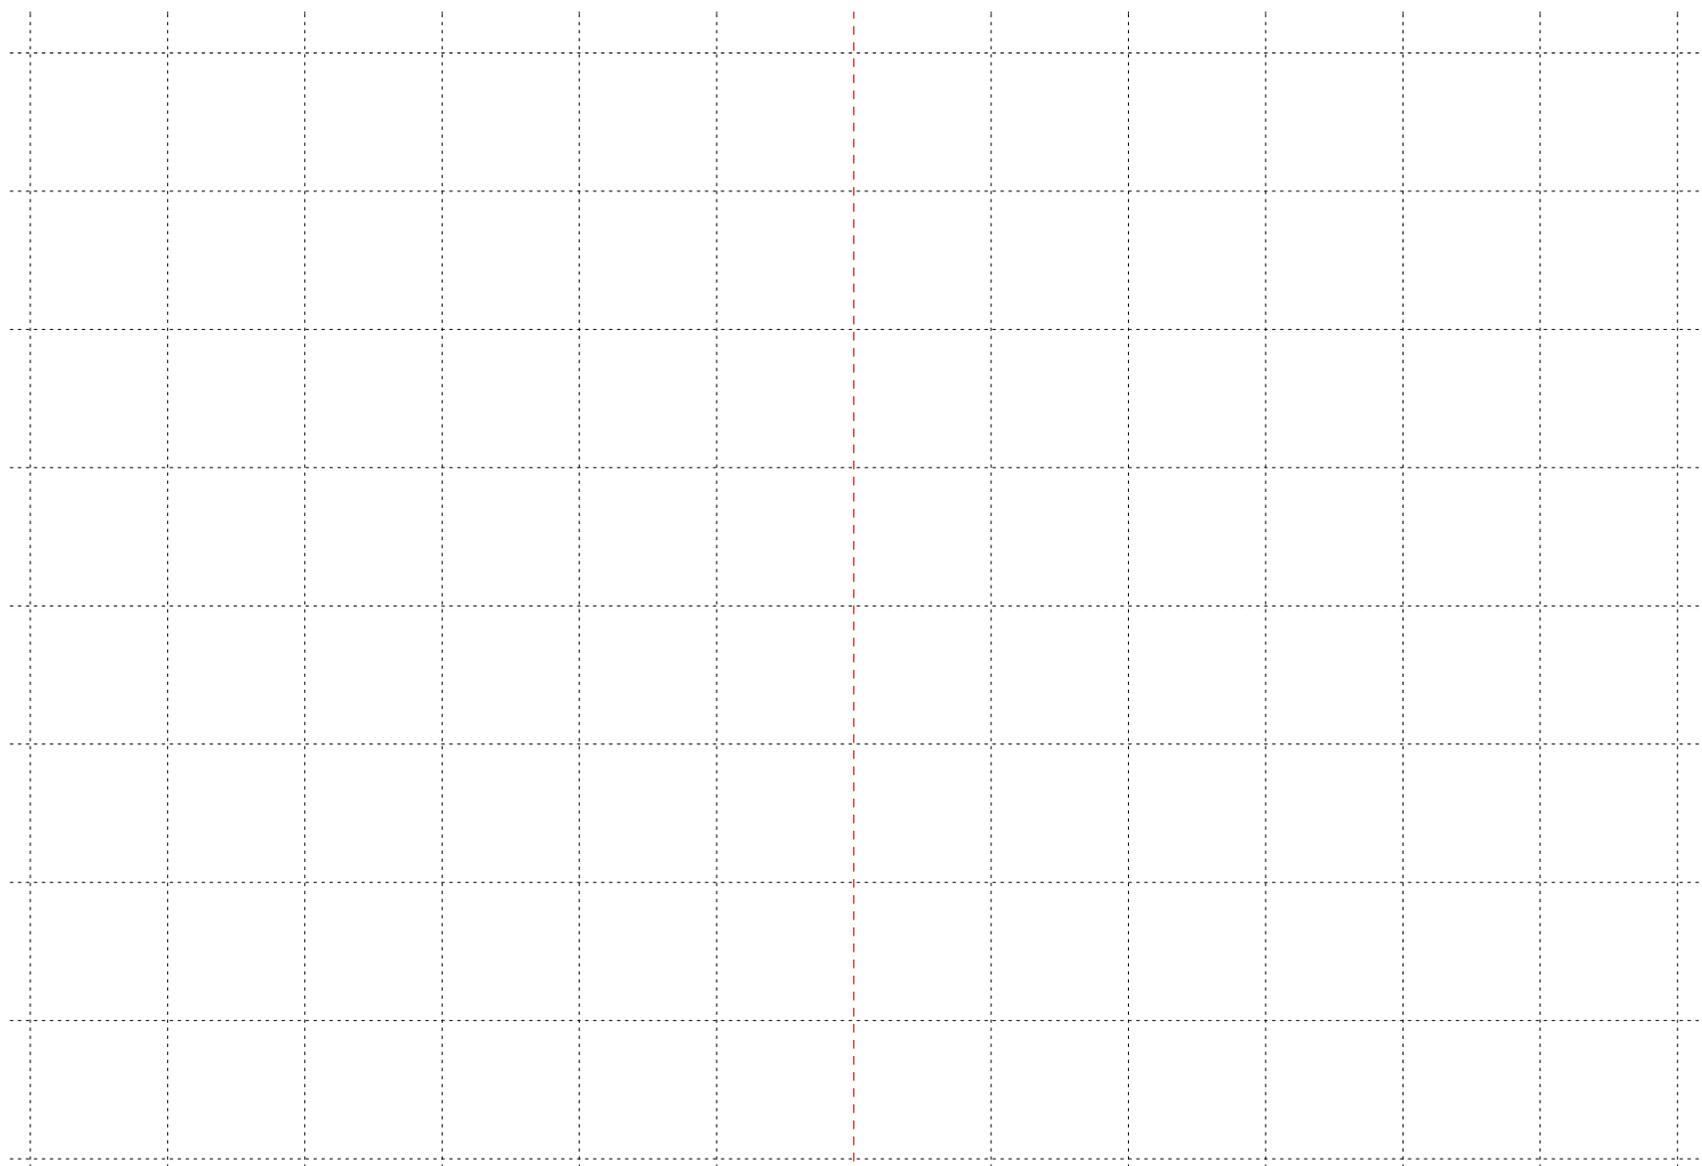

開口 : 20m (11間)  
 奥行 : 13.2m (7間2尺)  
 [緞帳ラインから水平幕]  
 高さ : 8m (26.4尺)