


# 宝山ホール 楽屋 平面図(地階)

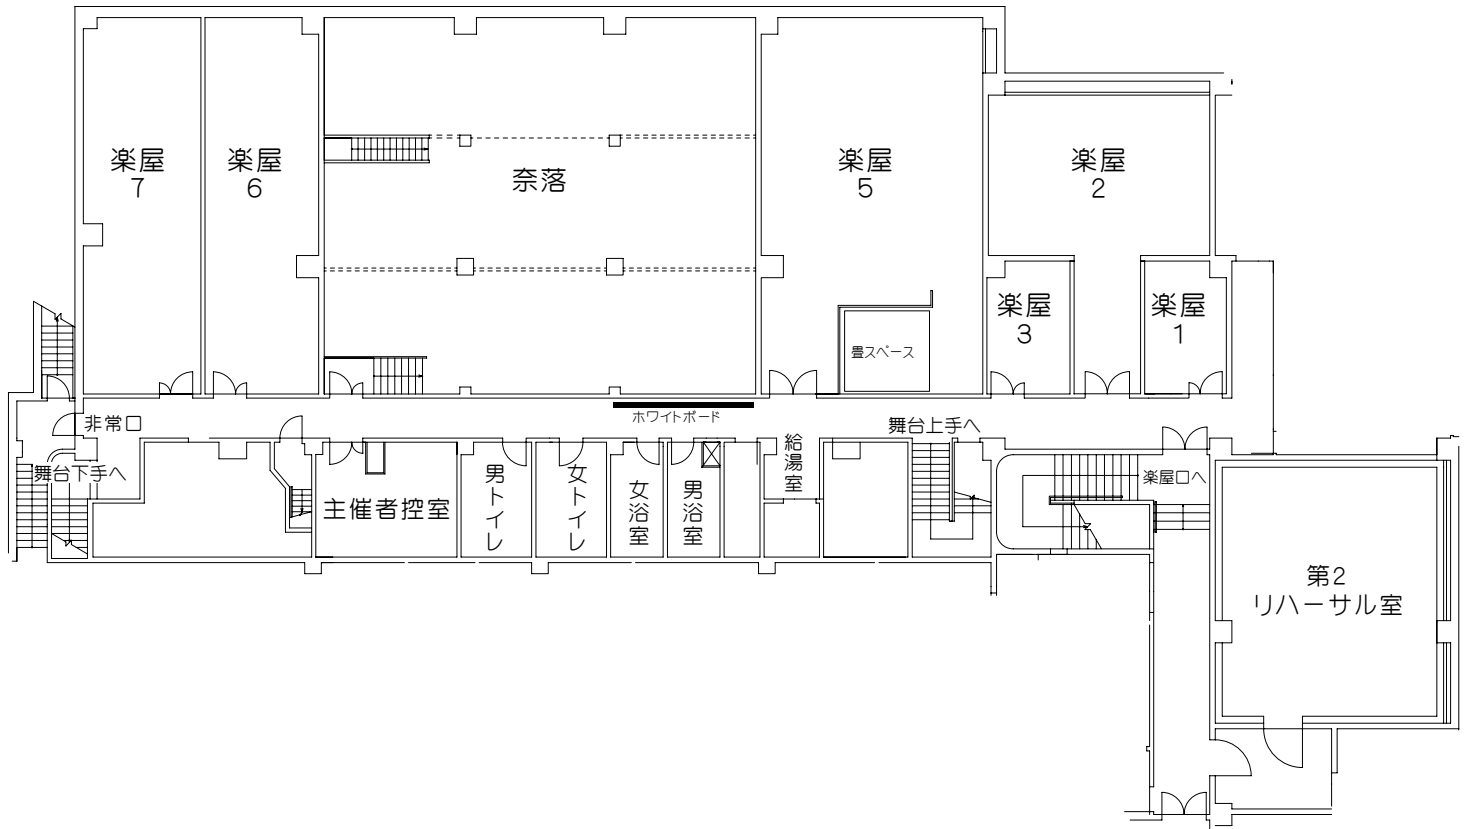

楽屋	面積(m <sup>2</sup> )	収容人数(人)	鏡台(壁)	鏡台(机)	姿見(壁)	洗面台	備考
第1楽屋	15	2	4		1	1	換気口なし ロッカー2個(鍵付き)
第2楽屋	62	23	12	12	2	2	和室
第3楽屋	15	2	4		1	1	換気口なし ロッカー2個(鍵付き)
第5楽屋	110	41	14	24	4	4	
第6楽屋	54	21	18	16	1	3	パーテーション×1
第7楽屋	54	21	18	16	1	3	パーテーション×1

※コインロッカー  
(100円返却式)

第5楽屋(20個), 第2・6・7楽屋, 第2リハーサル室(10個)  
第2リハーサル室前廊下(16個)

※冷蔵庫

主催者控室(1台)

※扇風機

第2・5・6・7楽屋, 主催者控室(各1台)

※空気清浄機

第6・7楽屋, 主催者控室(各1台)